


X : 279102
Y : 377897

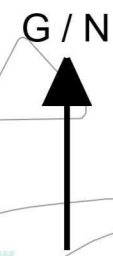

Allwedd / Key

- Dim aros ar unrhyw adeg █
- No Waiting at any time █
- Leoliad Presennol Dim aros unrhyw adeg (Dim Ordor) / Existing location No waiting any time (No Order) █

NODDIAU / NOTES:

- Rhaid ddarparu pob mas: ffordd gwyddu yn undi & Rheoliadau a Chyfarwyddiadau Cyffwrddol Arwyddion Traffig 2002, y Llawr Arwyddion Traffig (Pheroda 1-10) a ddiarhau gwaith Llywodraeth Cymru - Rhaid ddarparu testun Cymraeg uwch ben y testun Saesneg, yn undi a phobol Cymru.
- All cartograffig / mapiau hyspysu beirddedol yn ddibynnu ar y Traffig Signs and General Directions 2002, the Traffic Signs Manual (Chapters 1-10), and Welsh Assembly Government working drawings - Welsh text must be provided above English text, as per Conwy policy.
- Pob dimensiwn mesur mewn metr os na bai y dangosir.
- All dimensions are in metres unless stated.
- Rhwydwr trwydded datgymaliwy nael yn y gwyddu, heb fennad, i chi weid y Data Trwydded ar gyfer defnyddio arianhysach yn undi, yn cyfyngu i'r ystyr a gael gan Gyngor Bwrdeistref Sirol Conwy.
- Ni sheirwch gopïo, i-ffurfiadu, ddiarhau gwaith neu fet allat drefnu bod y Data Trwydded ar gyfer gael mewn unrhyw ffordd i ddiarhau gwaith.
- Rhwydwr trwydded datgymaliwy nael yn y gwyddu, heb fennad, i chi weid y Data Trwydded ar gyfer defnyddio arianhysach yn undi, yn cyfyngu i'r ystyr a gael gan Gyngor Bwrdeistref Sirol Conwy.
- You are granted a non-exclusive, royalty free, revocable license solely to view the Licensed Data for non-commercial purposes for the period Conwy County Borough Council makes it available.
- You are not permitted to copy, sub-license, distribute, sell or make available the Licensed data to third parties in any form, and
- Third party rights to enforce the terms of this license shall be reserved to Ordnance Survey.

Ph/Rev	Manylion / Details	Dwyg PM	Gwir gan	Dyddiad
DIWYGIADAU / REVISIONS (Os y'n berthnasol / When applicable)		Rev by	Chk by	Date



Geraint Edwards, BEEng (Hons) CEng FICE

Pennwrth Gwasanaeth
CYNGOR BWRDEISTREF SIROL CONWY
Yr Amgylchedd, Ffyrdd a Chylleusterau
Coed Pella
Conwy Road
Bae Colwyn
LL29 7AZ

Head of Service
CONWY COUNTY BOROUGH COUNCIL
Environment, Roads and Facilities
Coed Pella
Conwy Road
Colwyn Bay
LL29 7AZ

Graddfa / Scale:		NTS	
Darlunwyd gan / Drawn by:		Awdurdodwyd gan / Authorized by:	
RJHR		JCS	
Adain / Section:		Dyddiad / Date:	
Yr Amgylchedd, Ffyrdd a Chylleusterau Environment Roads and Facilities		Mawrth 2025 March 2025	


Lleoliad / Location

**Glan Y Mor Road / Conwy Road
Llandudno Junction**

Teitl / Title:

**Aros Arfaethedig
Waiting Restrictions**

Llun Rhif / Dwg No:
TL11/14/24/13

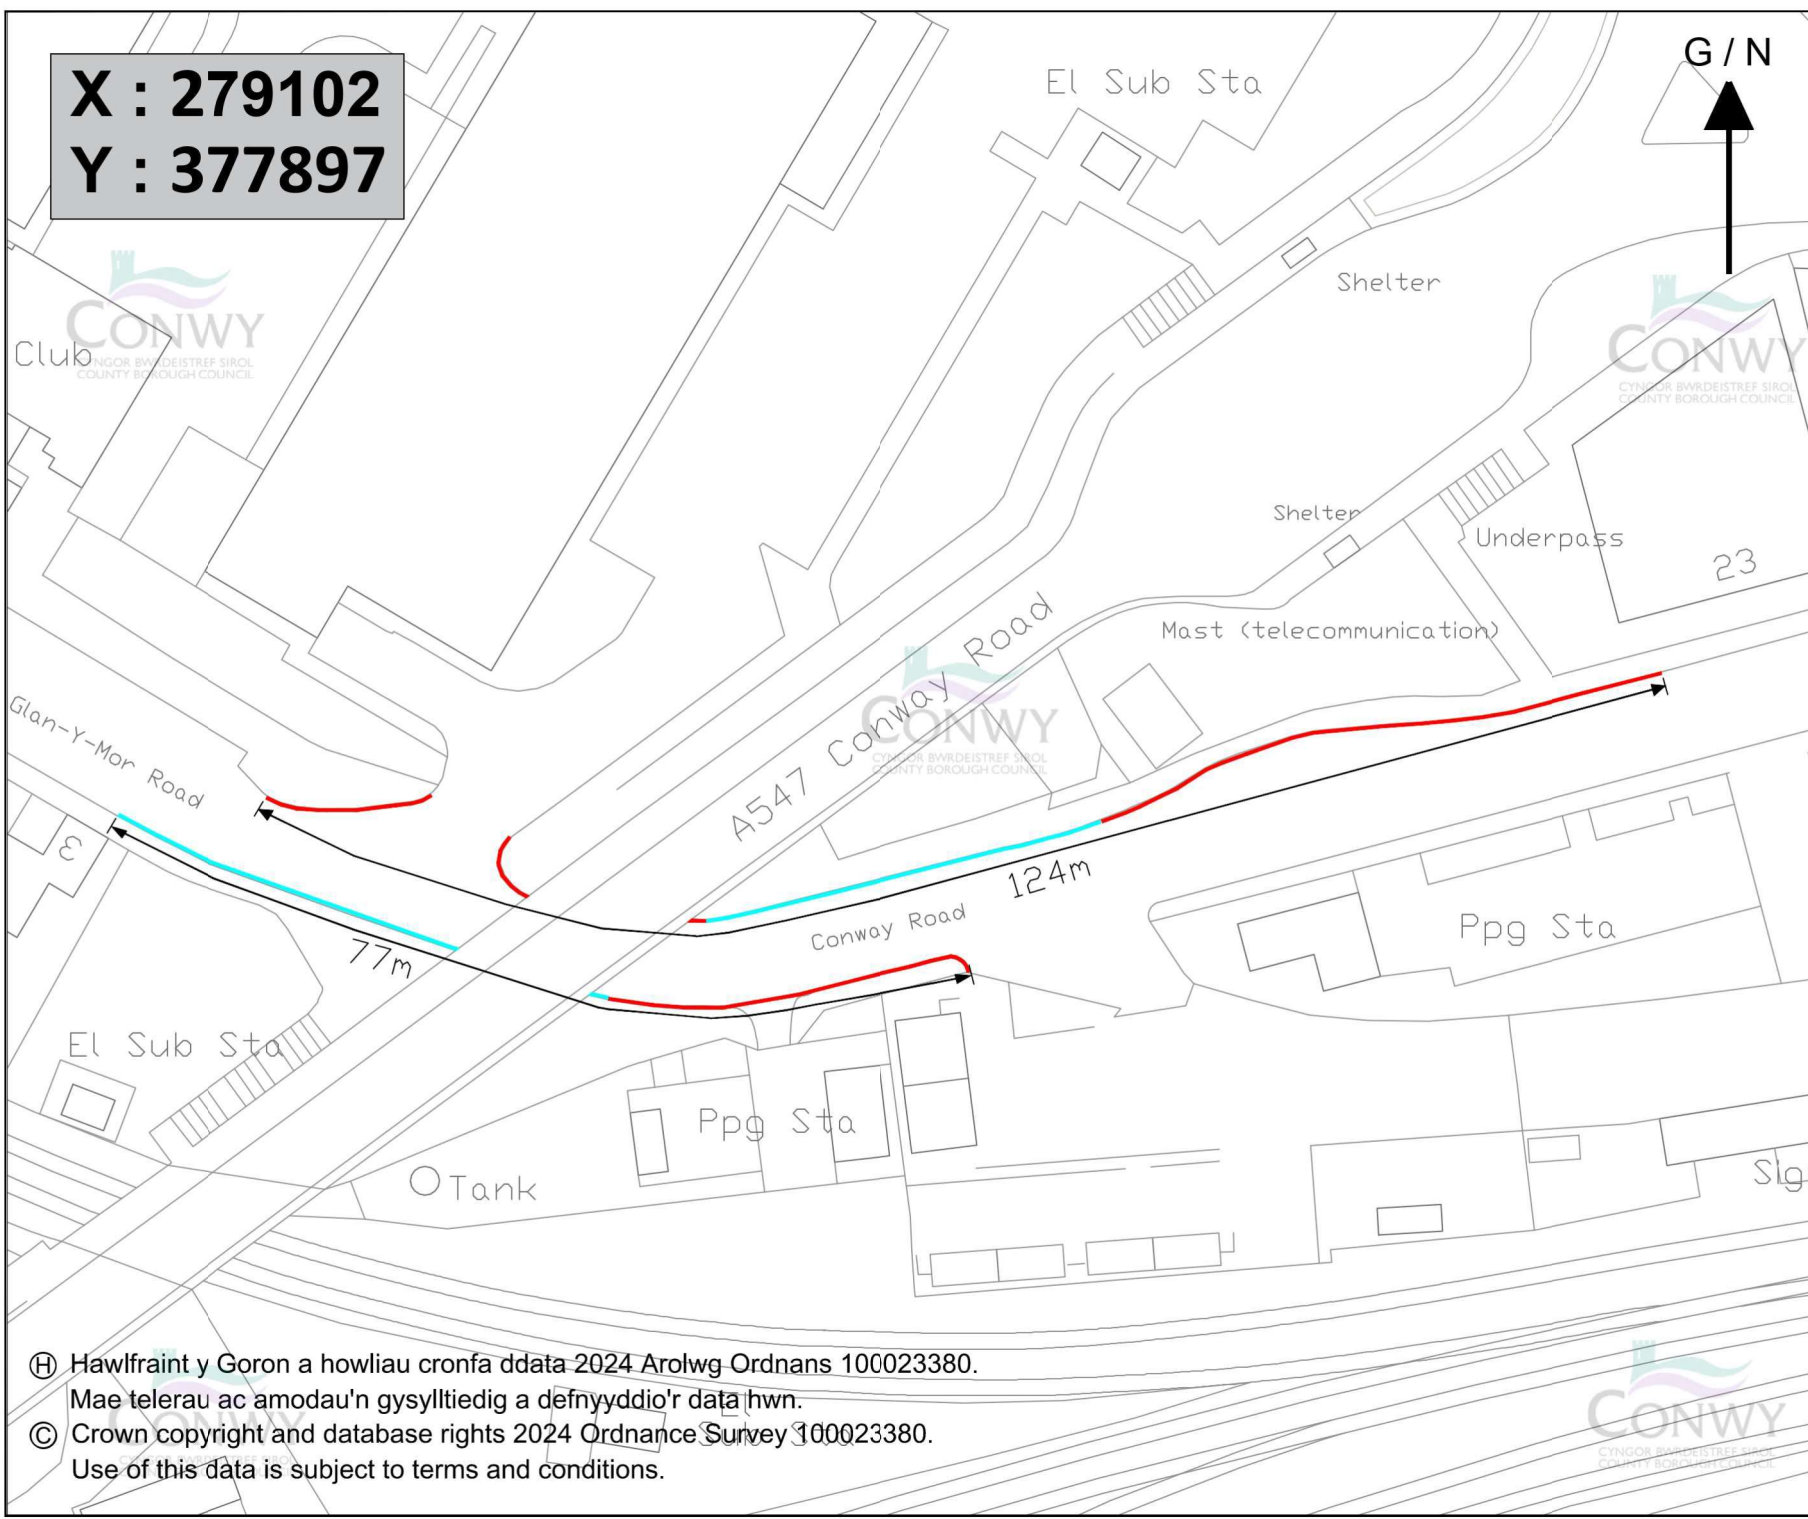

© Crown copyright and database rights 2024 Ordnance Survey 100023380.
Use of this data is subject to terms and conditions.