


X : 279495
Y : 377782

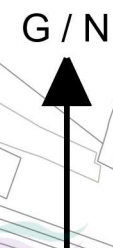

Allwedd / Key

Lleoliad arfaethedig Dim aros unrhyw adeg / Proposed location No waiting at any time ■

Lleoliad Presennol Dim aros unrhyw adeg / Existing location No waiting at any time ■

NODDIAU / NOTES:

• Rhaid deparu pob mas ffordd gertysau yn uned B Rheoliadau a Chyflwynyddiaid Cyffwrdd Anwyddion Traffig 2022, y Llawlyf Anwyddion Traffig (Fforddau 3-8) a ddiarwain gwaith Llywodraeth Cymru - Rhaid deparu telerau Cymraeg uwch ben y telerau Saesneg, yn uned a phwrdd Conwy.
All categories markings must be provided in accordance with the Traffic Signs and General Directions 2022, the Traffic Signs Manual (Chapters 1-8), and Welsh Assembly Government working drawings - Welsh text.
• Rhif dimensiwn mesur milimetrâu oni bai y dangosir.
All dimensions are in millimetres unless stated.
• Rhoddi'r trwydded ddiwydiol nad y'n gyfyngedig, heb fenda, i chi weid y Data Trwyddedig ar gyfer defnyddio arfaethedig yn unig, os cyfyddi'r trwydded ar gael gan Gyngor Bwrdeistref Sirol Conwy.
Ni chwech gipio, i'w defnyddio, ddiarwain gwaith neu fel arall ddefnyddio'r Data Trwyddedig ar gael mewn unrhyw ffurfi ddiwydiol heb ganiateio.
• Rhoddi'r trwydded ddiwydiol nad y'n gyfyngedig, heb fenda, i chi weid y Data Trwyddedig ar gyfer defnyddio arfaethedig yn unig, os cyfyddi'r trwydded ar gael gan Gyngor Bwrdeistref Sirol Conwy.
Ni chwech gipio, i'w defnyddio, ddiarwain gwaith neu fel arall ddefnyddio'r Data Trwyddedig ar gael mewn unrhyw ffurfi ddiwydiol heb ganiateio.
• Rhif dimensiwn mesur milimetrâu oni bai y dangosir.
All dimensions are in millimetres unless stated.
• You are granted a non-exclusive, royalty free, revocable license solely to view the Licensed Data for non-commercial purposes for the period Conwy County Borough Council makes it available.
You are not permitted to copy, sub-license, distribute, sell or make available the Licensed data to third parties in any form, and
Third party rights to enforce the terms of this license shall be reserved to Ordnance Survey.

Ph/Rev	Manylion / Details	Dwyg PH	Osiri gan	Dyddiad
DIWYBODA / REVISIONS (Os y'n berthnasol / When applicable)		Rev by Chk by Date		



Geraint Edwards, BEng (Hons) CEng FICE

Pennaeth Gwastraweth CYNGOR BWRDEISTREF SIROL CONWY / Head of Service CONWY COUNTY BOROUGH COUNCIL
Yr Amgylchedd, Ffyrdd a Chyflusterau / Environment, Roads and Facilities
Caeid Pella / Coed Pella
Conwy Road / Colwyn Bay
LL29 7AZ

Graddfa / Scale: NTS


Darluniodd gan / Drawn by: RJHR
Awdurdodwyd gan / Authorized by: JCS

Adain / Section: Yr Amgylchedd, Ffyrdd a Chyflusterau / Environment Roads and Facilities
Dyddiad / Date: Mawrth 2025 / March 2025

Lleoliad / Location
Lon Y Gyffordd (Junction Way)
Llandudno Junction

Teitl / Title:
Aros Arfaethedig
Waiting Restriction

Llun Rhif / Dwg No:
TL11/14/24/07

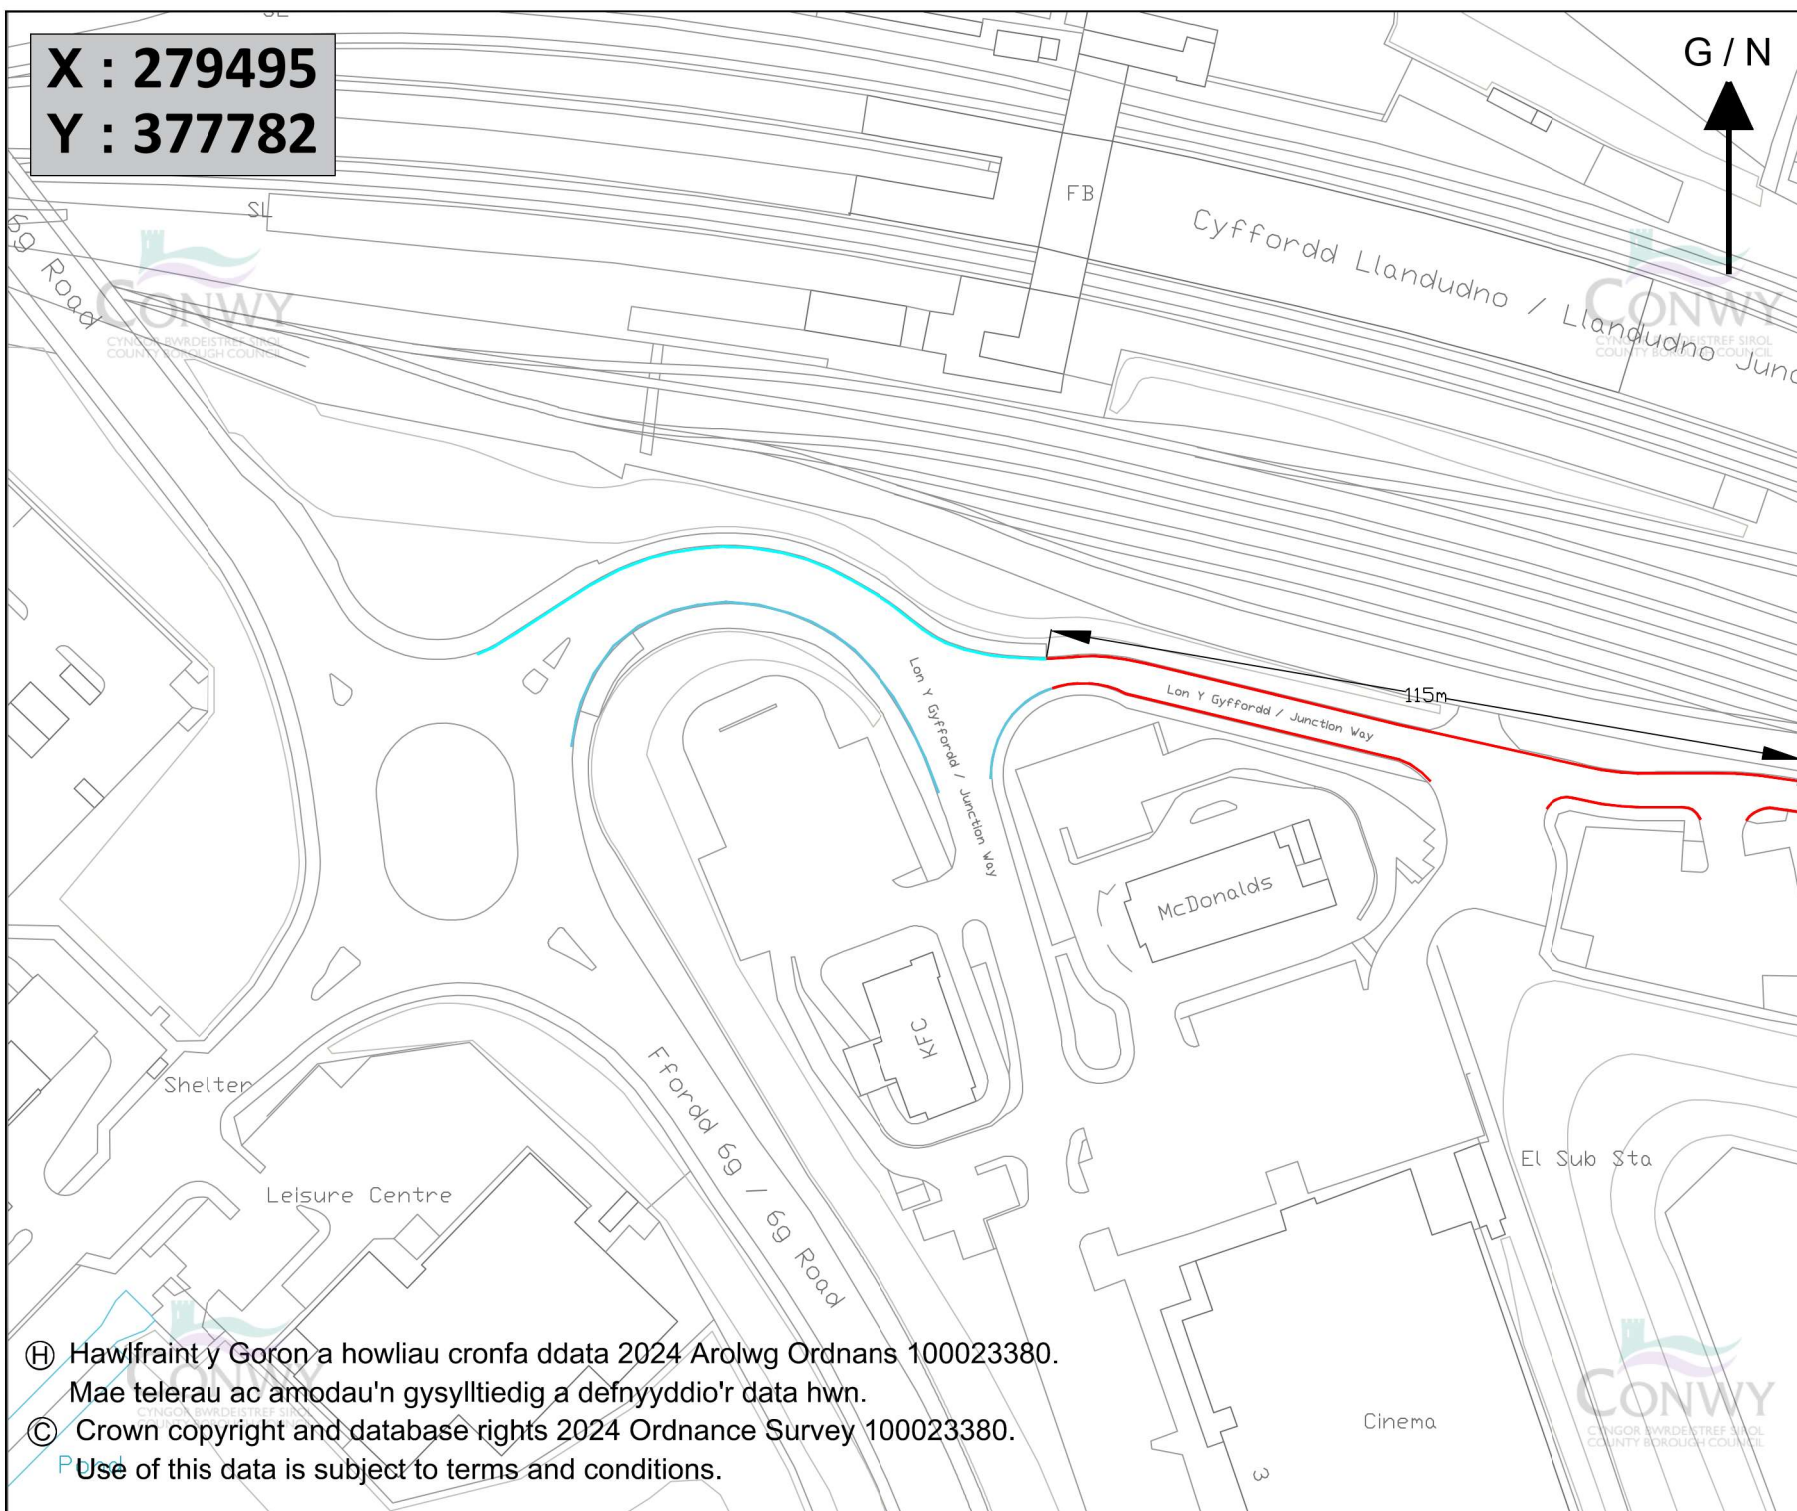

Ⓗ Hawlfraint y Goron a howliau cronfa ddata 2024 Arolwg Ordnans 100023380.
Mae telerau ac amodau'n gysylltiedig a defnyddio'r data hwn.
© Crown copyright and database rights 2024 Ordnance Survey 100023380.
Use of this data is subject to terms and conditions.