


X : 279102
Y : 377897

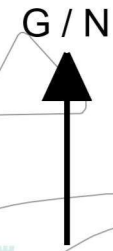

Allwedd / Key

- Dim aros ar unrhyw adeg █
- No Waiting at any time █
- Leoliad Presennol Dim aros unrhyw adeg (Dim Ordor) / Existing location No waiting any time (No Order) █

NODDIAU / NOTES:

- Rhaid ddarparu pob mas; ffordd gwyddu yn undi & Rheoliadau a Chyfarwyddiadau Cyffwrddol Arwyddion Traffig 2002, y Llawr Arwyddion Traffig (Fforddau 1-3), a ddiarbroddu gwaith Llywodraeth Cymru - Rhaid ddarparu testun Cymraeg uwch ben y testun Saesneg, yn undi a phobol Cymru.
- All cartograffig / mapiau hyspysu beirddedol yn eiddoedd gyda'r Traffig, Signau a Chyfarwyddiadau 2002, the Traffic Signs Manual (Chapters 1-3), and Welsh Assembly Government working drawings - Welsh text must be provided above English text, as per Conwy policy.
- Pob dimensiwn mesur mewn metr os na'i y dangosir.
- All dimensions are in metres unless stated.
- Rhwyddir trwydded datgymaliwy na'i ym gyllyddig, heb fennad, i chi weld y Data Trwydded ar gyfer defnyddio arfaethedig yn unig, yn eiddoedd hyspysu ar gael gan Gyngor Bwrdeistref Sirol Conwy. Ni chwech gwyb, i ddefnyddio, ddiarbroddu gwaith neu fet allai ddefnu bod y Data Trwydded ar gael mewn unrhyw ffordd i ddefnyddio parhau.
- Rhwyddir trwydded datgymaliwy na'i ym gyllyddig, heb fennad, i chi weld y Data Trwydded ar gyfer defnyddio arfaethedig yn unig, yn eiddoedd hyspysu ar gael gan Gyngor Bwrdeistref Sirol Conwy. Ni chwech gwyb, i ddefnyddio, ddiarbroddu gwaith neu fet allai ddefnu bod y Data Trwydded ar gael mewn unrhyw ffordd i ddefnyddio parhau.
- You are granted a non-exclusive, royalty free, revocable license solely to view the Licensed Data for non-commercial purposes for the period Conwy County Borough Council makes it available.
- You are not permitted to copy, sub-license, distribute, sell or make available the Licensed data to third parties in any form, and
- Third party rights to enforce the terms of this license shall be reserved to Ordnance Survey.

Ph/Rev	Manylion / Details	Dwyg PM	Gwir gan	Dyddiad
DIWYGIADAU / REVISIONS (Os y'n berthnasol / When applicable)		Rev by	Chk by	Date



Geraint Edwards, BEEng (Hons) CEng FICE

Pennwrth Gwasanaeth
CYNGOR BWRDEISTREF SIROL CONWY
Yr Amgylchedd, Ffyrdd a Chylleusterau
Coed Ffella
Conwy Road
Bae Colwyn
LL29 7AZ

Head of Service
CONWY COUNTY BOROUGH COUNCIL
Environment, Roads and Facilities
Coed Ffella
Conwy Road
Colwyn Bay
LL29 7AZ

Graddfa / Scale: NTS

Darlunwyd gan / Drawn by:	Awdurdodwyd gan / Authorized by:
RJHR	JCS

Adain / Section:	Dyddiad / Date:
Yr Amgylchedd, Ffyrdd a Chylleusterau Environment Roads and Facilities	Mawrth 2025 March 2025


Lleoliad / Location

**Glan Y Mor Road / Conwy Road
Llandudno Junction**

Teitl / Title:

**Aros Arfaethedig
Waiting Restrictions**

Llun Rhif / Dwg No:
TL11/14/24/13

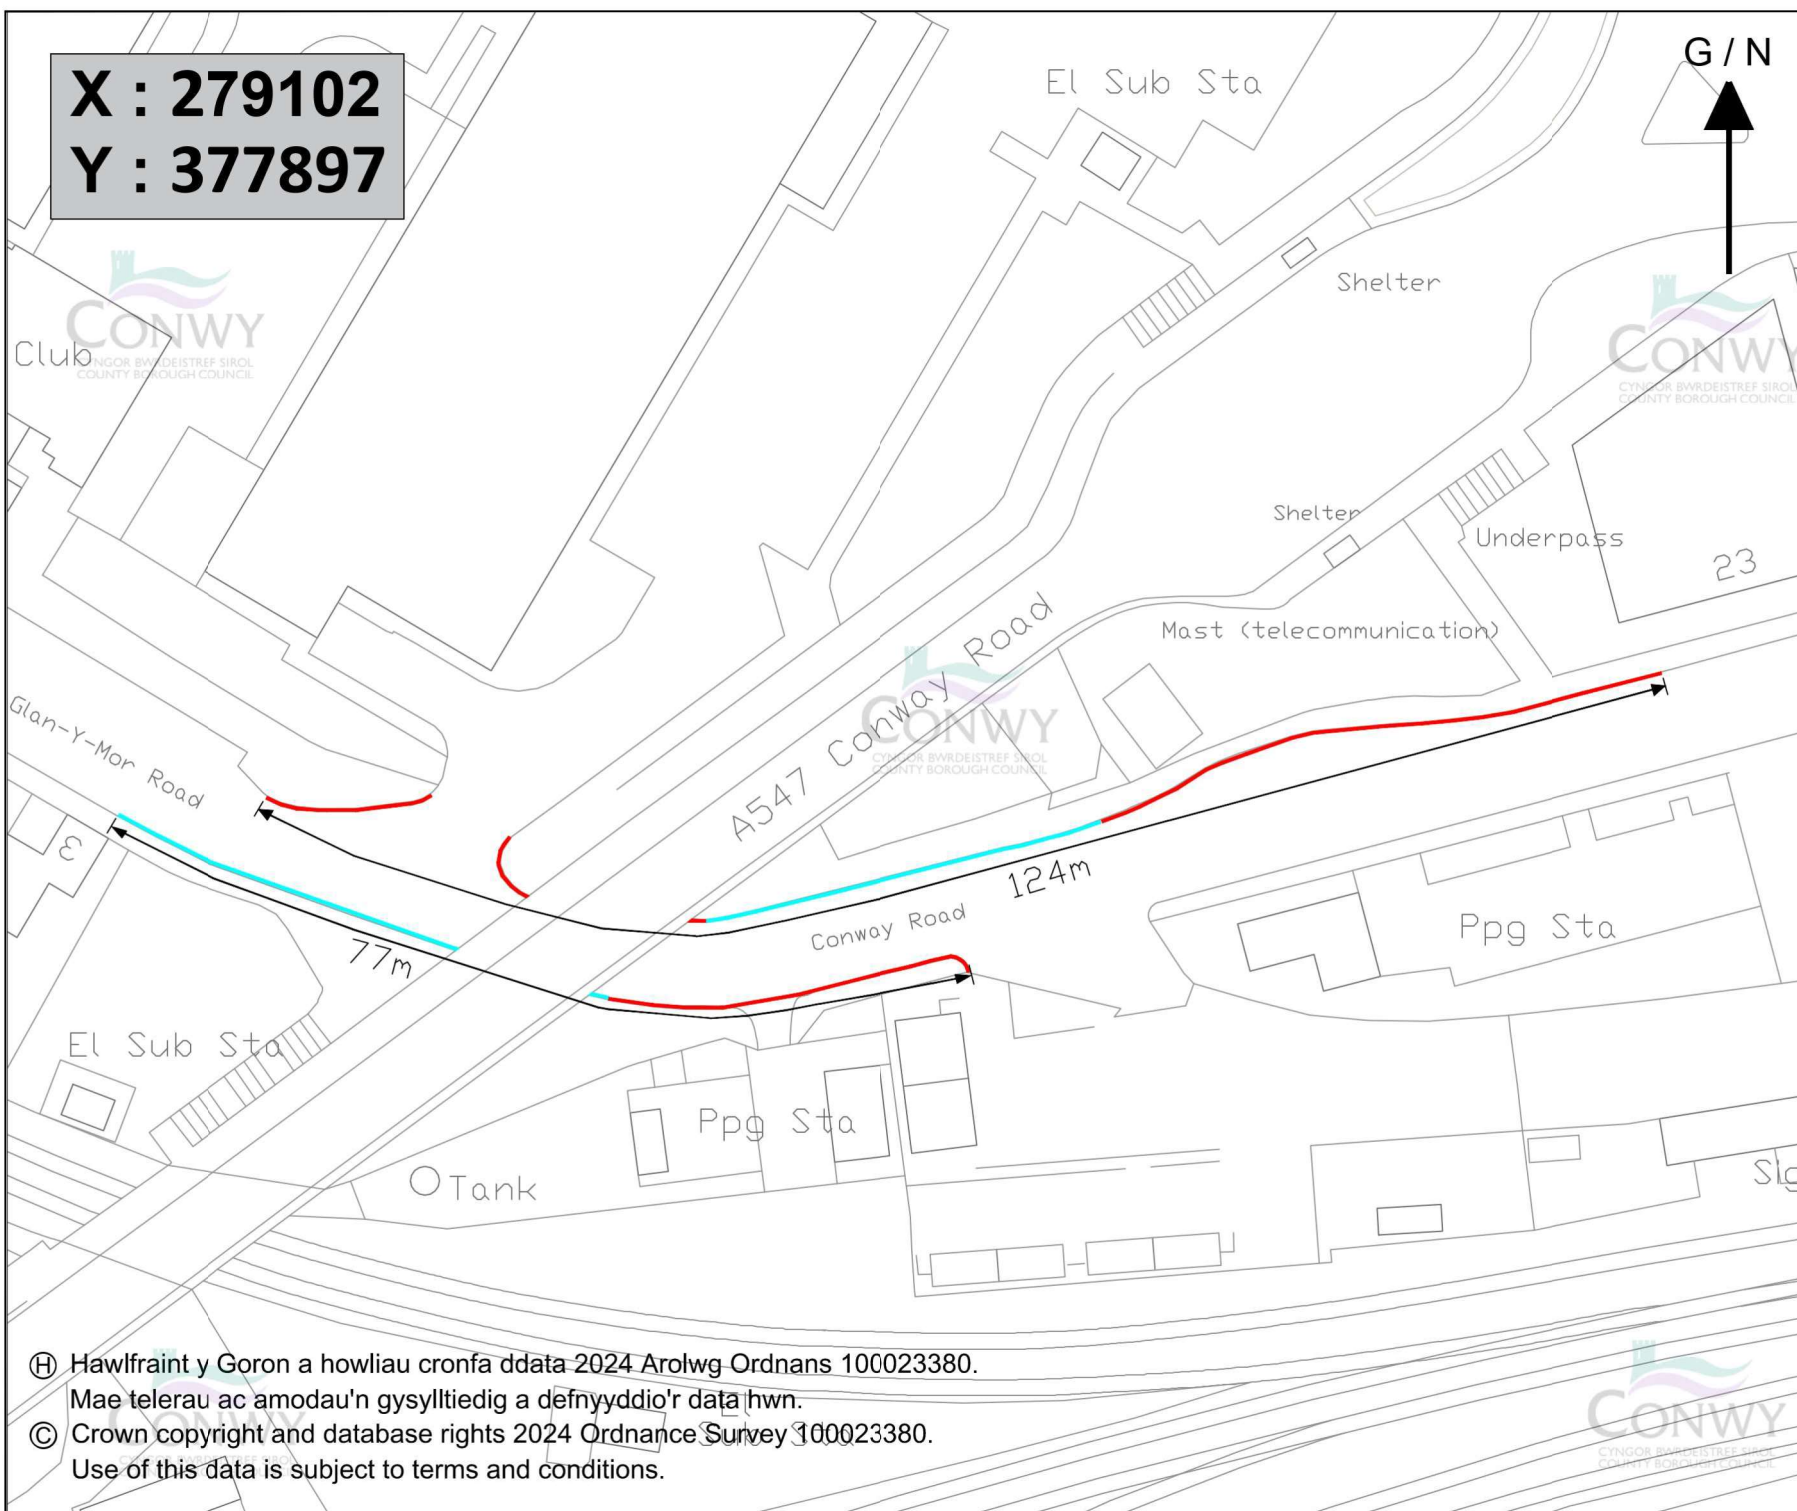

© Crown copyright and database rights 2024 Ordnance Survey 100023380.
Use of this data is subject to terms and conditions.